
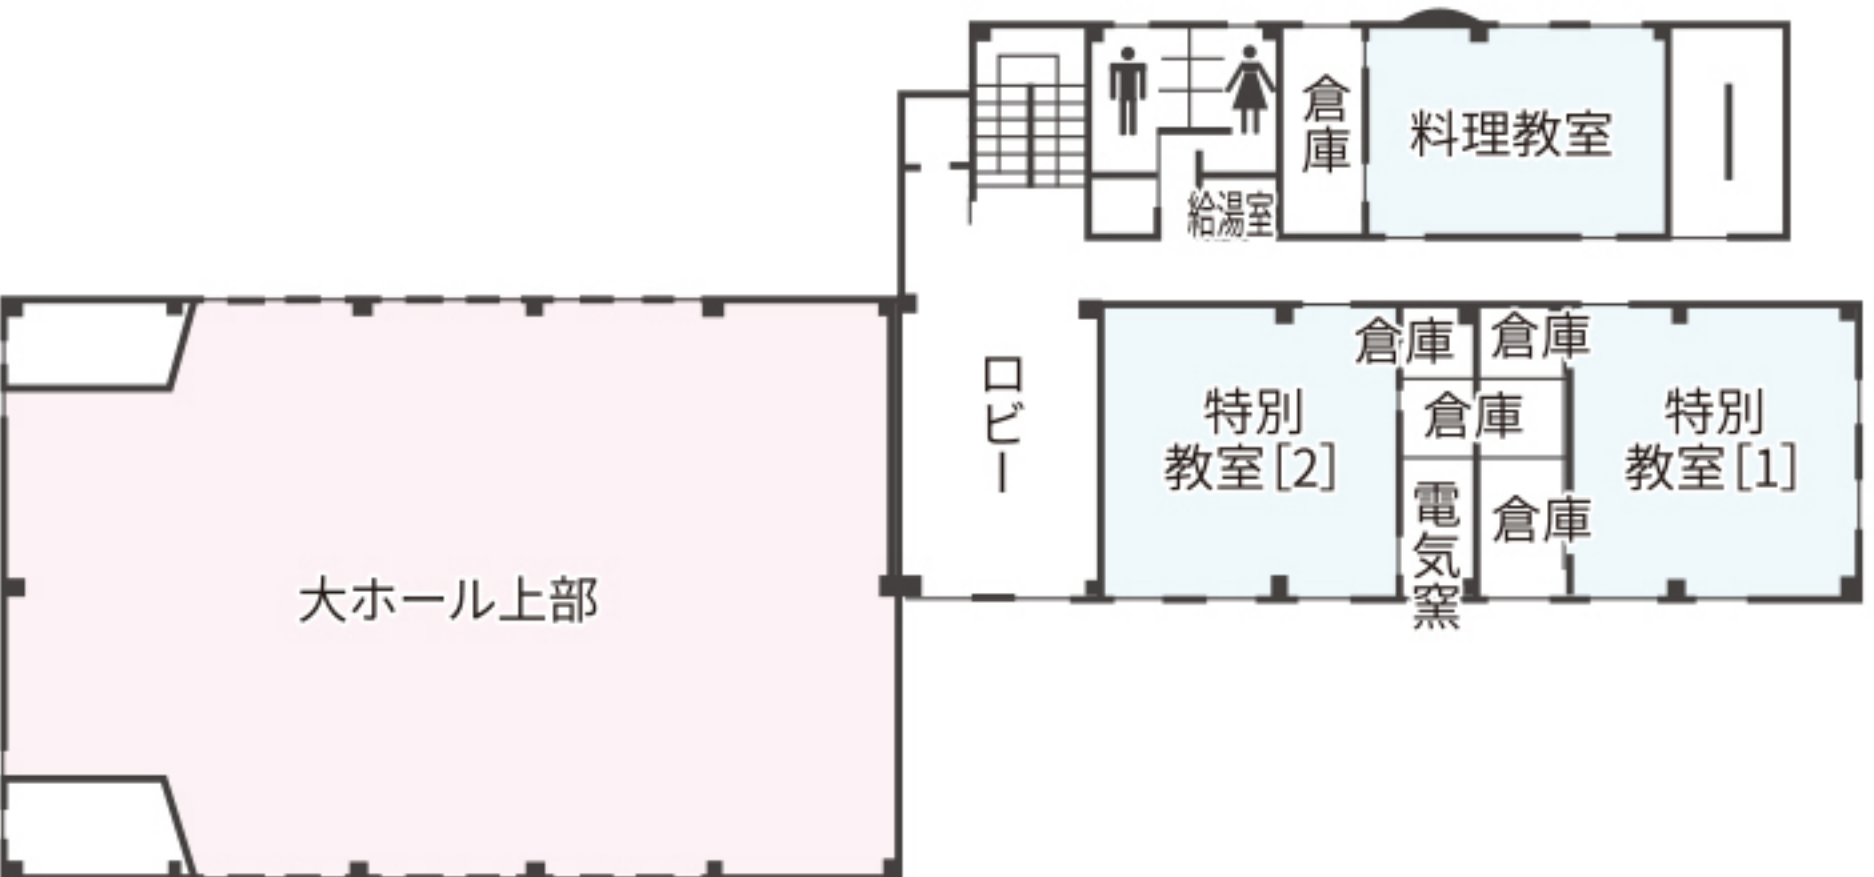
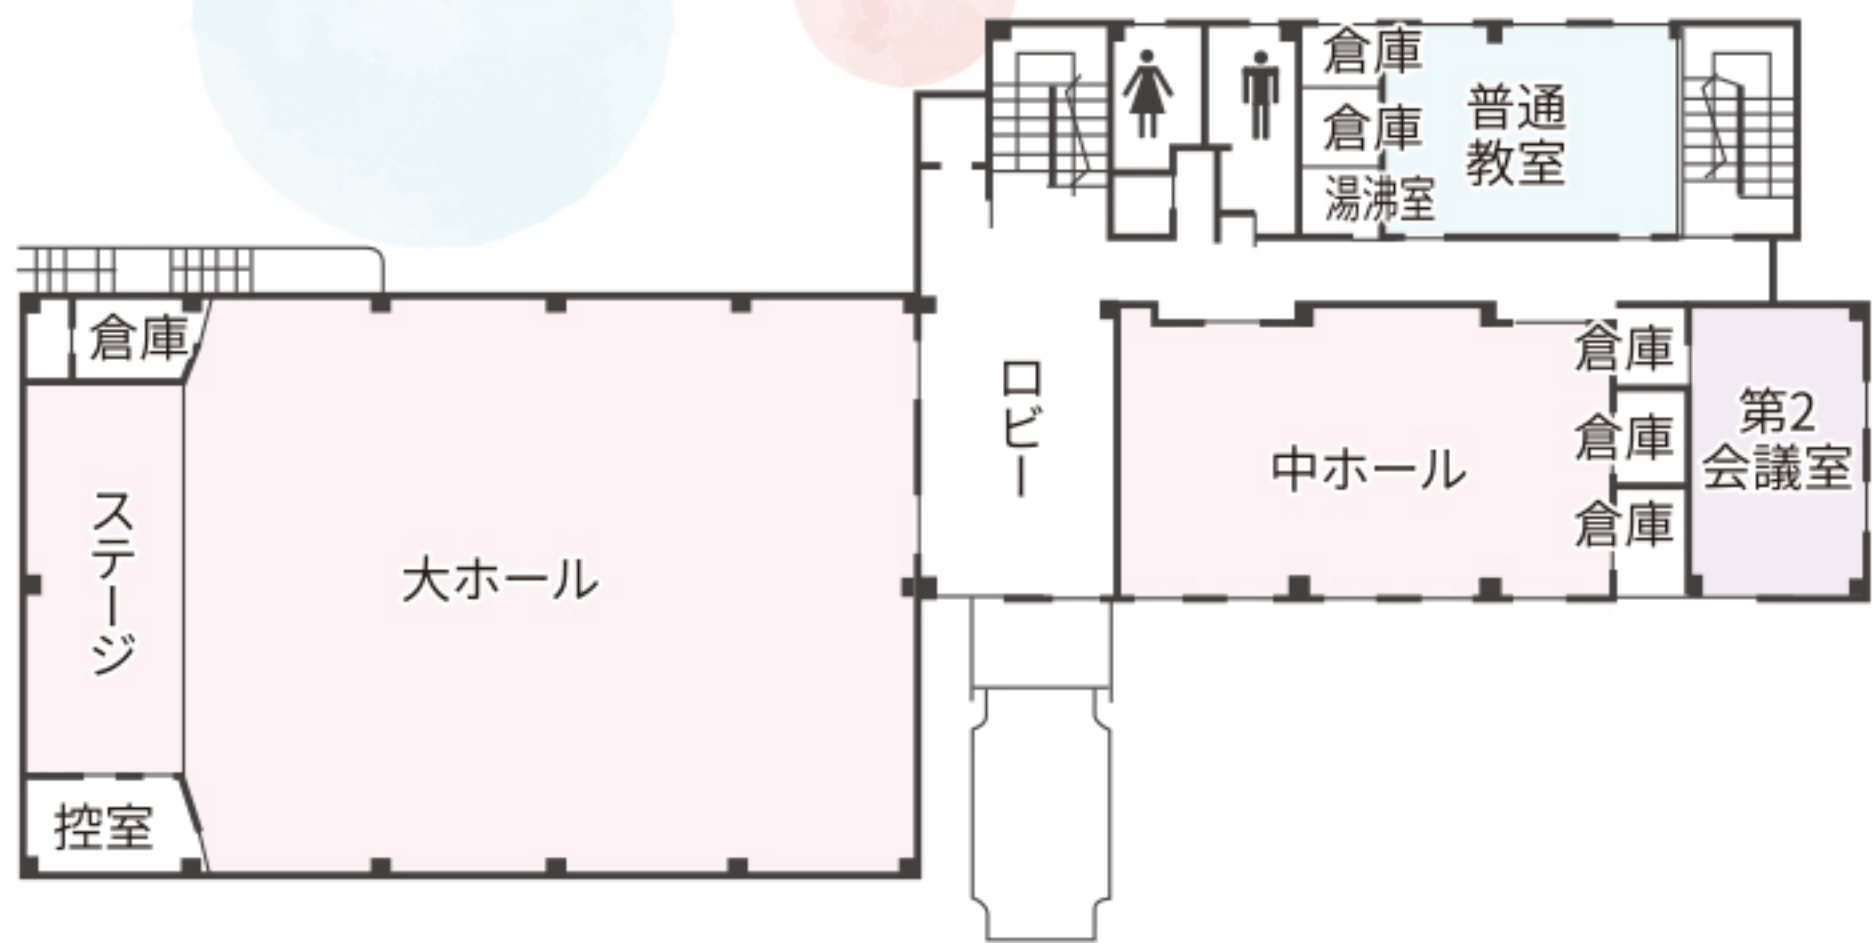


各階平面図

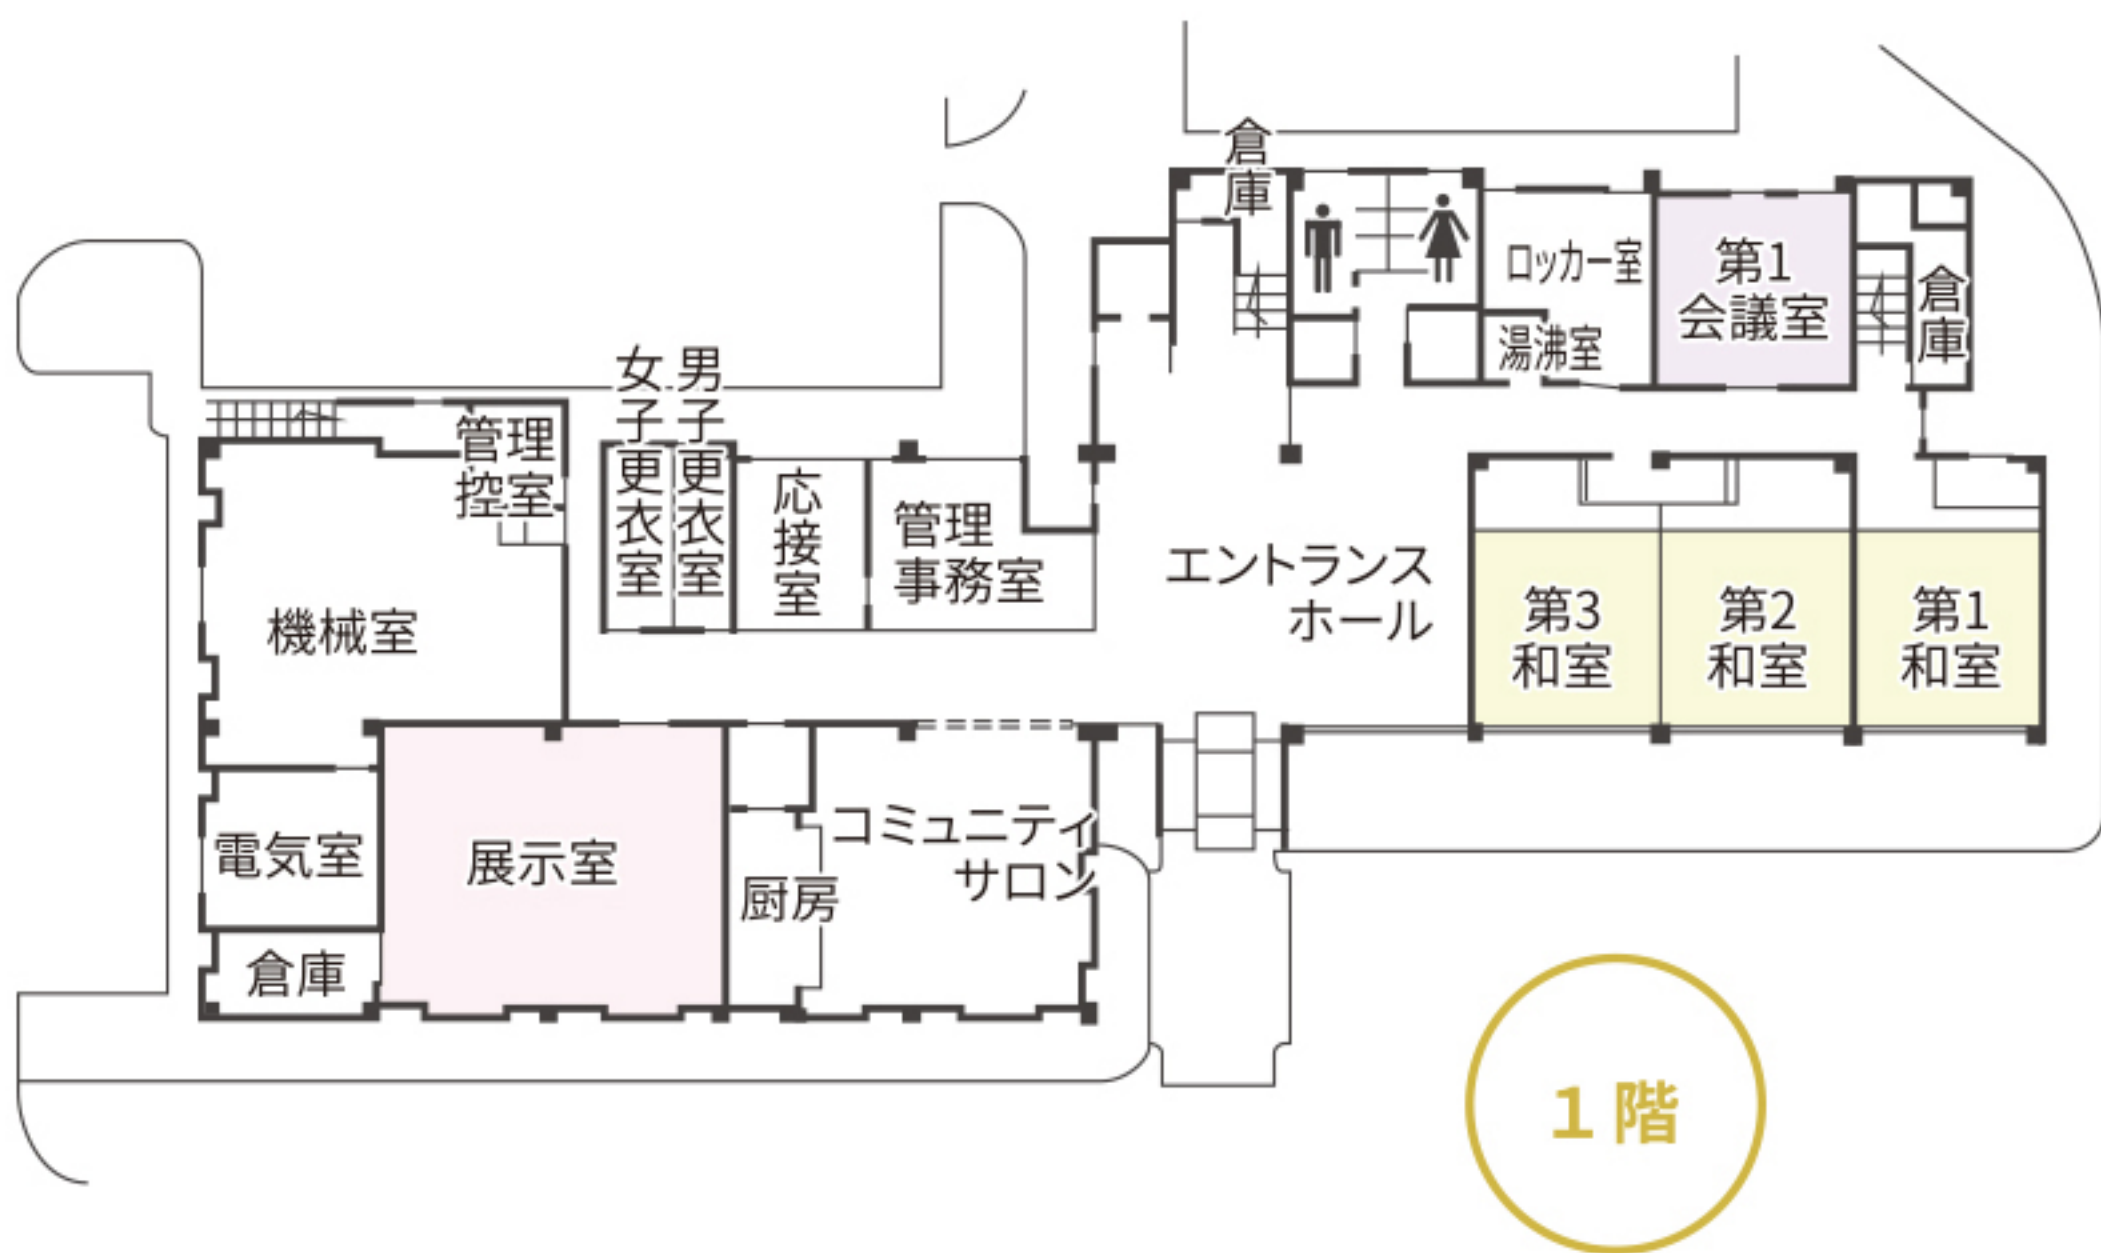

施設使用料

区 分		午前	午後	夜間	全日	収容 人員 (人)	面積 (㎡)	階	備 考	
		午前9時 ～正午	午後1時 ～午後5時	午後6時 ～午後9時	午前9時 ～午後9時					
大ホール(兼体育館)		¥5,600	¥7,300	¥5,600	¥18,500	500	470	2	講演会・映画会・式典行事 スポーツ・トレーニング等	
中ホール	全室	¥1,700	¥2,200	¥1,700	¥5,600	120	130	2	間仕切りで半室使用可能	
	半室	¥900	¥1,100	¥900	¥2,900					
展 示 室		¥1,300	¥1,700	¥1,300	¥4,300				105	1
第 1 会 議 室		¥600	¥700	¥600	¥1,900	30	38	1		
第 2 会 議 室		¥700	¥900	¥700	¥2,300	45	49	2		
第 1 和 室		¥800	¥900	¥800	¥2,500	25	45	1	15畳	茶室的使用可 2室同時使用可
第 2 和 室		¥800	¥1,000	¥800	¥2,600	25	50	1	12.5畳	
第 3 和 室		¥700	¥900	¥700	¥2,300	25	50	1	12.5畳	
普 通 教 室		¥1,000	¥1,200	¥1,000	¥3,200	50	67	2		
特 別 教 室 [1]		¥1,200	¥1,600	¥1,200	¥4,000	50	88	3	ピアノ1台	
特 別 教 室 [2]		¥1,200	¥1,700	¥1,200	¥4,100	45	102	3	電気窯1基、ロクロ	
料 理 教 室		¥1,000	¥1,200	¥1,000	¥3,200	30	72	3	調理台5台、調理器具一式	

設備等使用料

設備等の名称	1回の 使用料
拡声装置 (マイクロホン2本付)	¥550
ピアノ ※調律料除く	¥1,110
卓球台	¥550
茶道用具(備付用具)	¥1,110
料理教室調理用具	¥1,110
陶芸教室陶芸用具	¥1,110
料理用ガス代	実費
陶芸窯用電気代	実費
バレーボール	¥550
バドミントン	¥550

《設備等使用料について》
使用料は、午前・午後・夜間ごとに、
それぞれ1回分をいただきます。
[例]
午前・午後・夜間の全日使用の場合、
3回分が必要となります。