


各階平面図

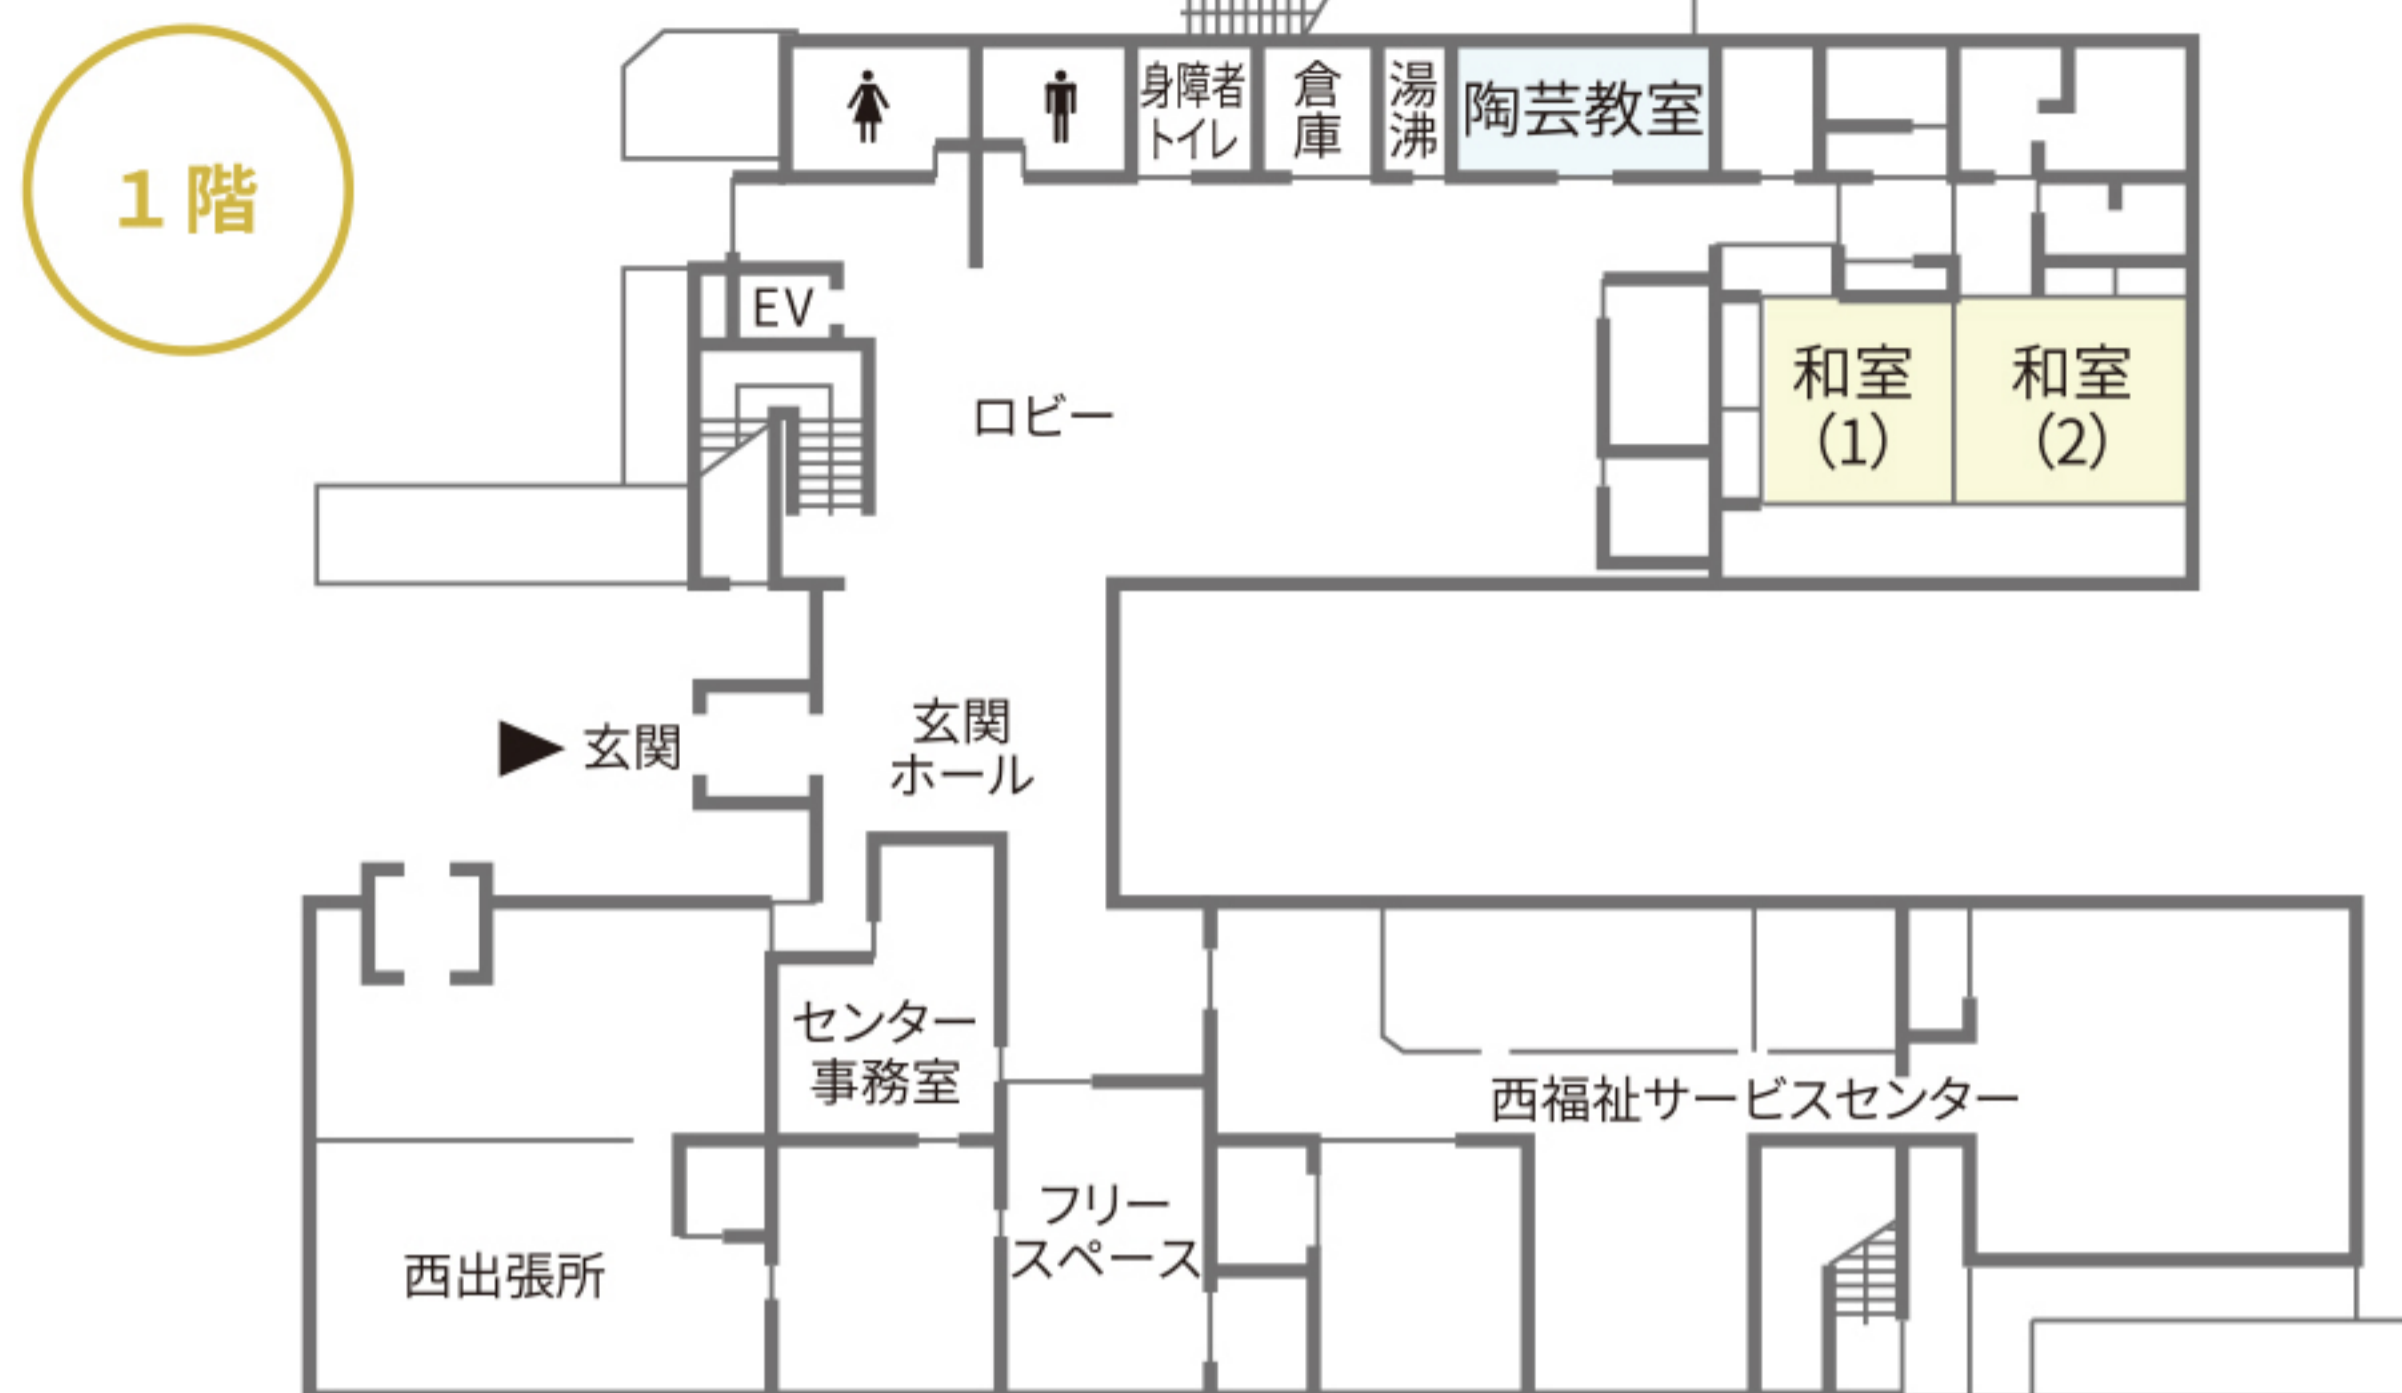

施設使用料

区分	午前	午後	夜間	全日	収容人員(人)	面積	階	備考
	午前9時～正午	午後1時～午後5時	午後6時～午後9時	午前9時～午後9時				
大ホール	¥5,000	¥6,700	¥5,000	¥16,700	430	431㎡	2	ステージ付・研修会・集会 研究発表会・展示会・スポーツ 教室(卓球台6面使用可)
中ホール	¥1,200	¥1,700	¥1,300	¥4,200	94	94㎡	2	机利用・・・47名、各種会議
和室(1)	¥700	¥1,000	¥700	¥2,400	29	15帖	1	着付・華道・書道教室等 一般教室・集会 (2室同時に使用可)
和室(2)	¥800	¥1,100	¥800	¥2,700	34	18帖	1	
和室(3)	¥1,100	¥1,300	¥1,300	¥3,700	34	18帖	2	茶道(水屋付) 一般教室・集会
普通教室	¥600	¥700	¥700	¥2,000	32	32㎡	2	手芸教室等・研究会・集会
料理教室	¥1,200	¥1,700	¥1,500	¥4,400	25	61.7㎡	2	調理台(5台) 調理器具一式付
音楽教室	¥700	¥900	¥800	¥2,400	25	50㎡	2	詩吟・民謡・コーラス等
陶芸教室	¥600	¥700	¥700	¥2,000	10	23㎡	1	電気窯(1基)、ロクロ付

設備等使用料

設備等の名称	1回の使用料
拡声装置 (マイクロホン2本付)	¥550
卓球	¥550
茶道用具 (備付けの用具に限る)	¥1,110
料理教室調理用具(同上)	¥1,110
陶芸教室陶芸用具(同上)	¥1,110
料理用ガス	実費
陶芸用炉	実費

《設備等使用料について》
 使用料は、午前・午後・夜間ごとに、
 それぞれ1回分をいただきます。
 [例]
 午前・午後・夜間の全日使用の場合、
 3回分が必要となります。