



各階平面図

1階

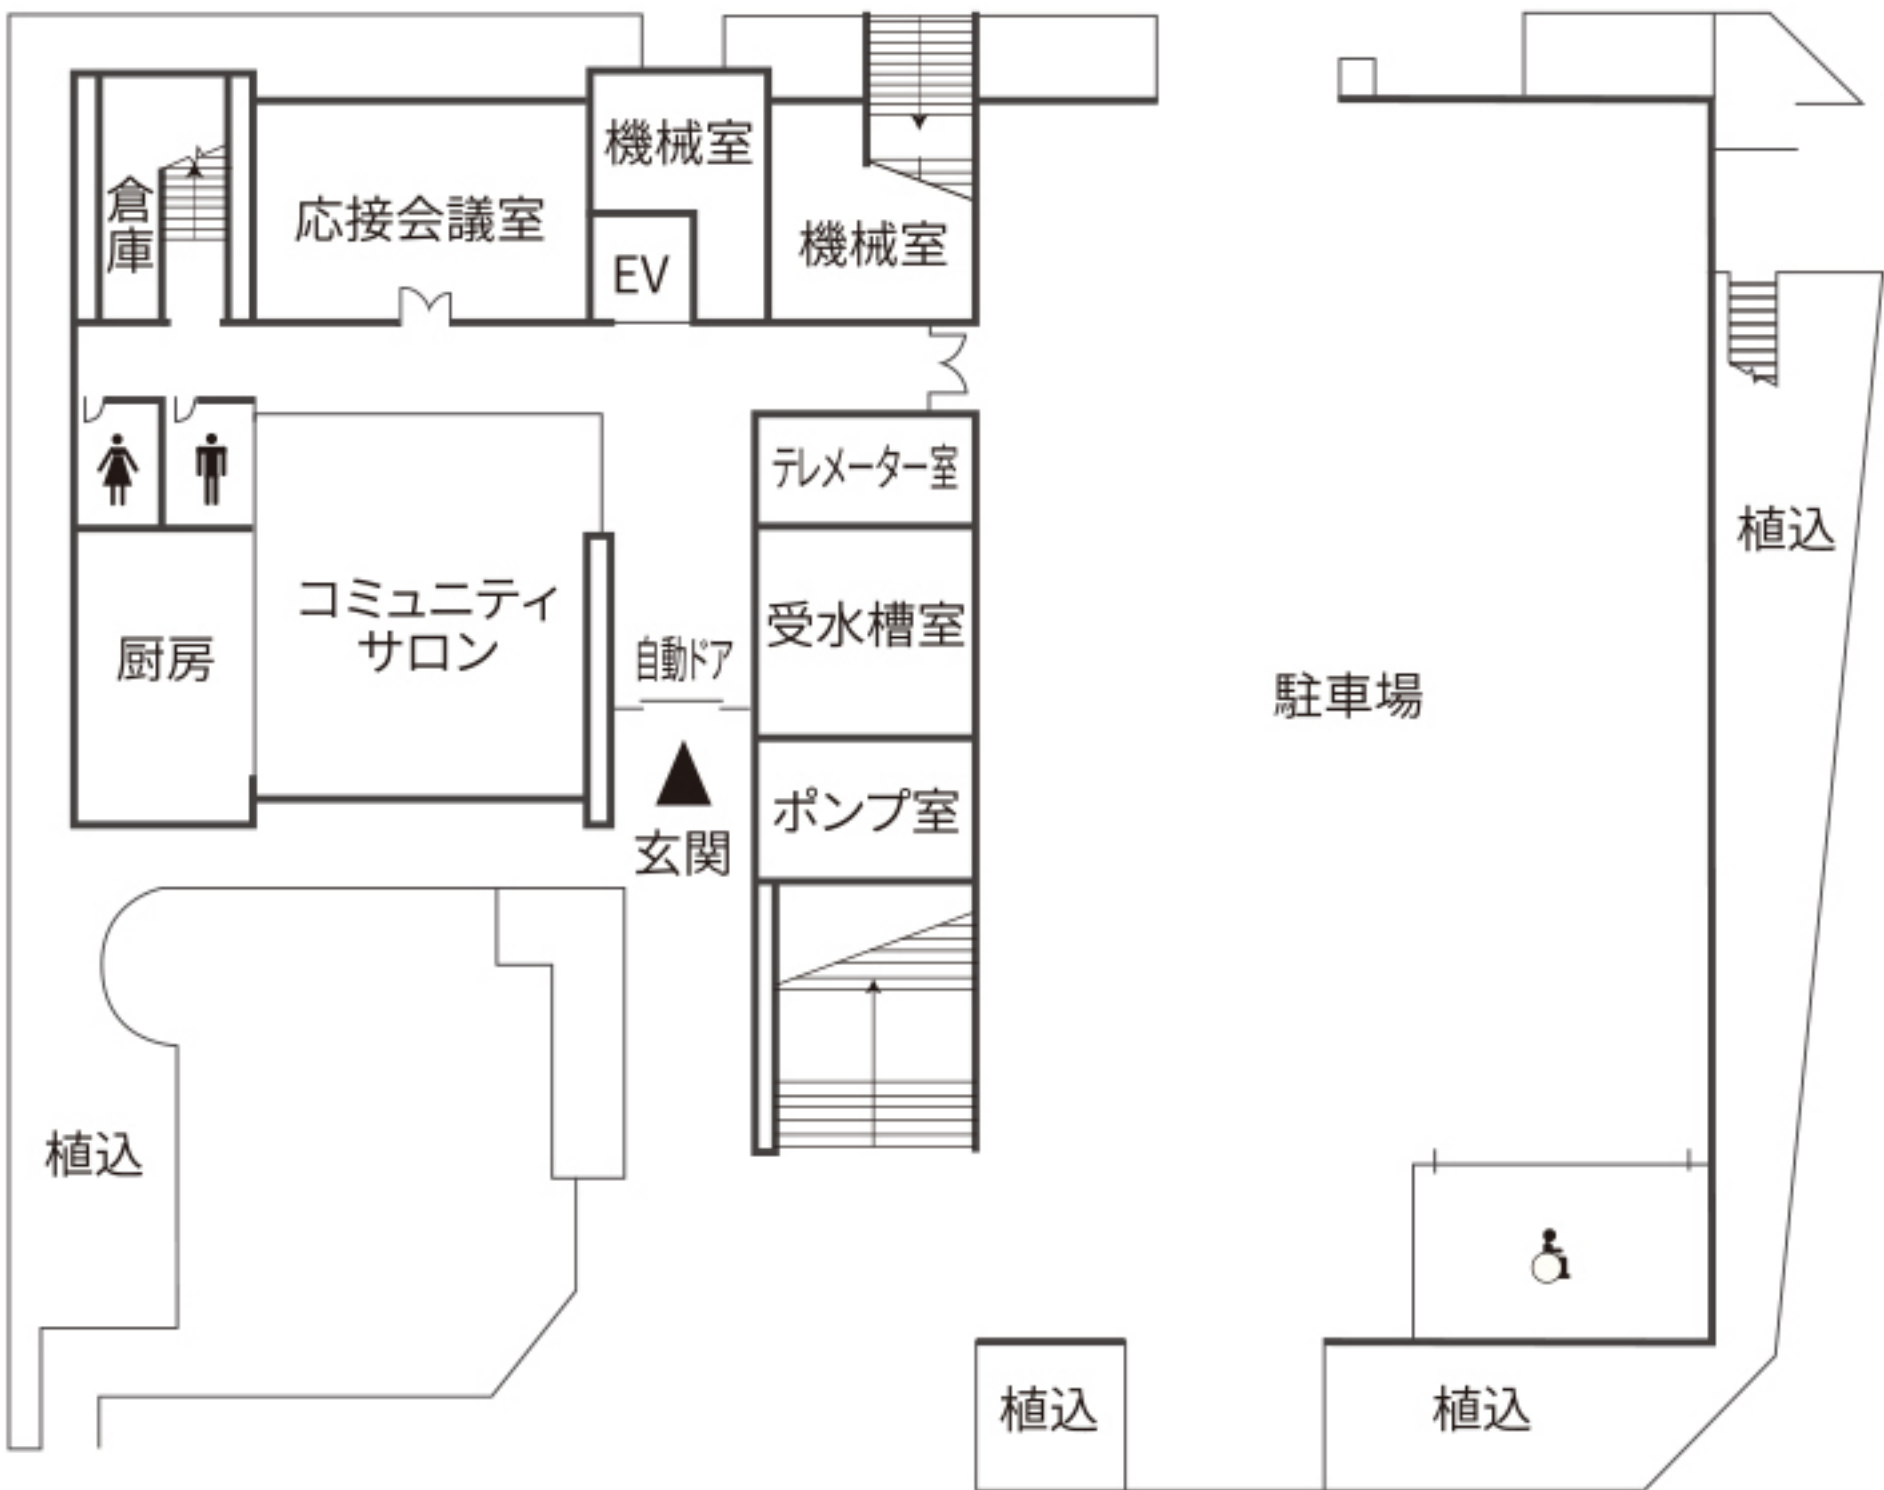


3階

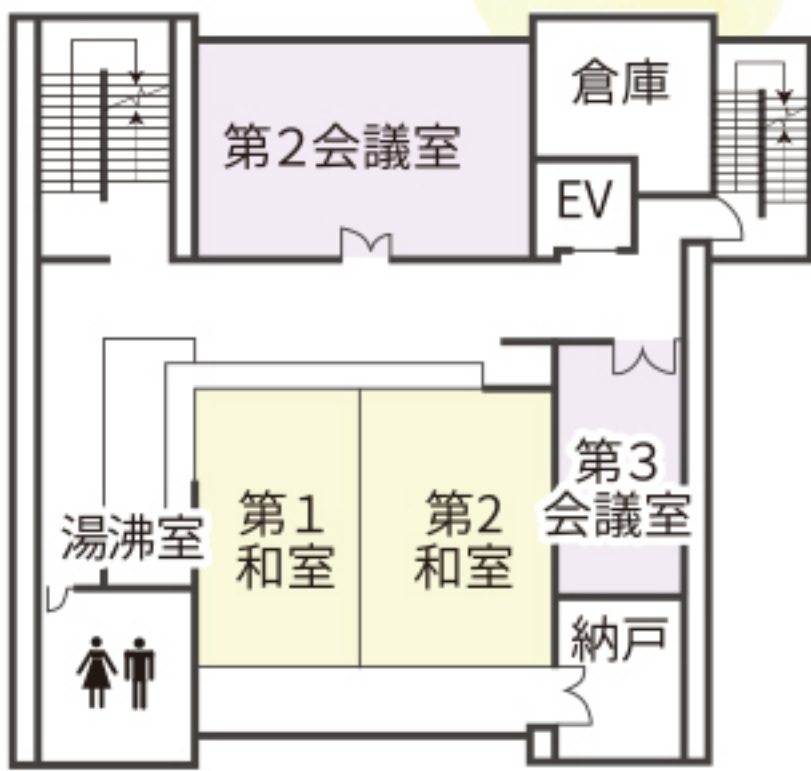


4階



5階

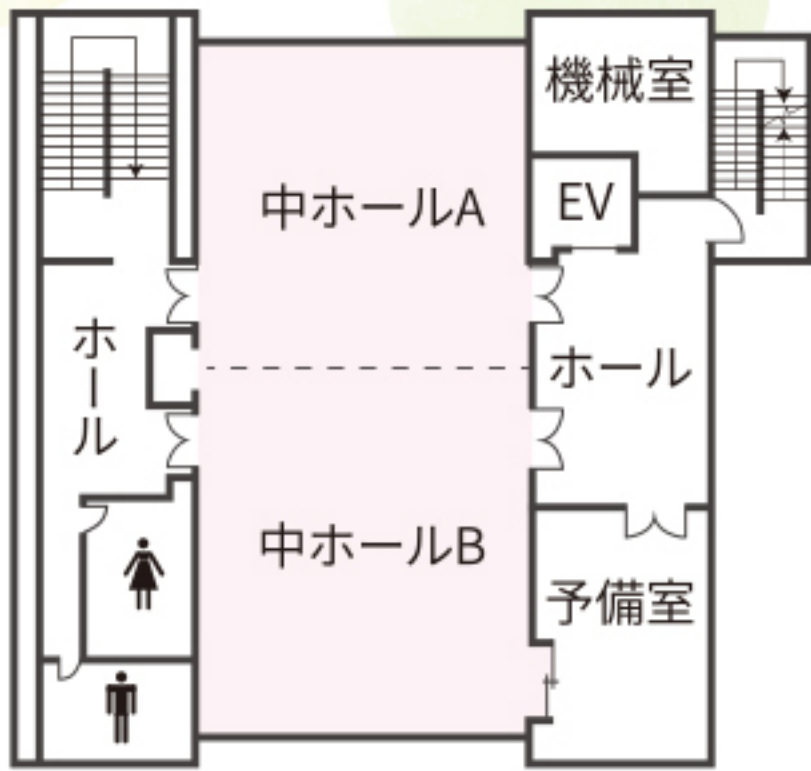

2階

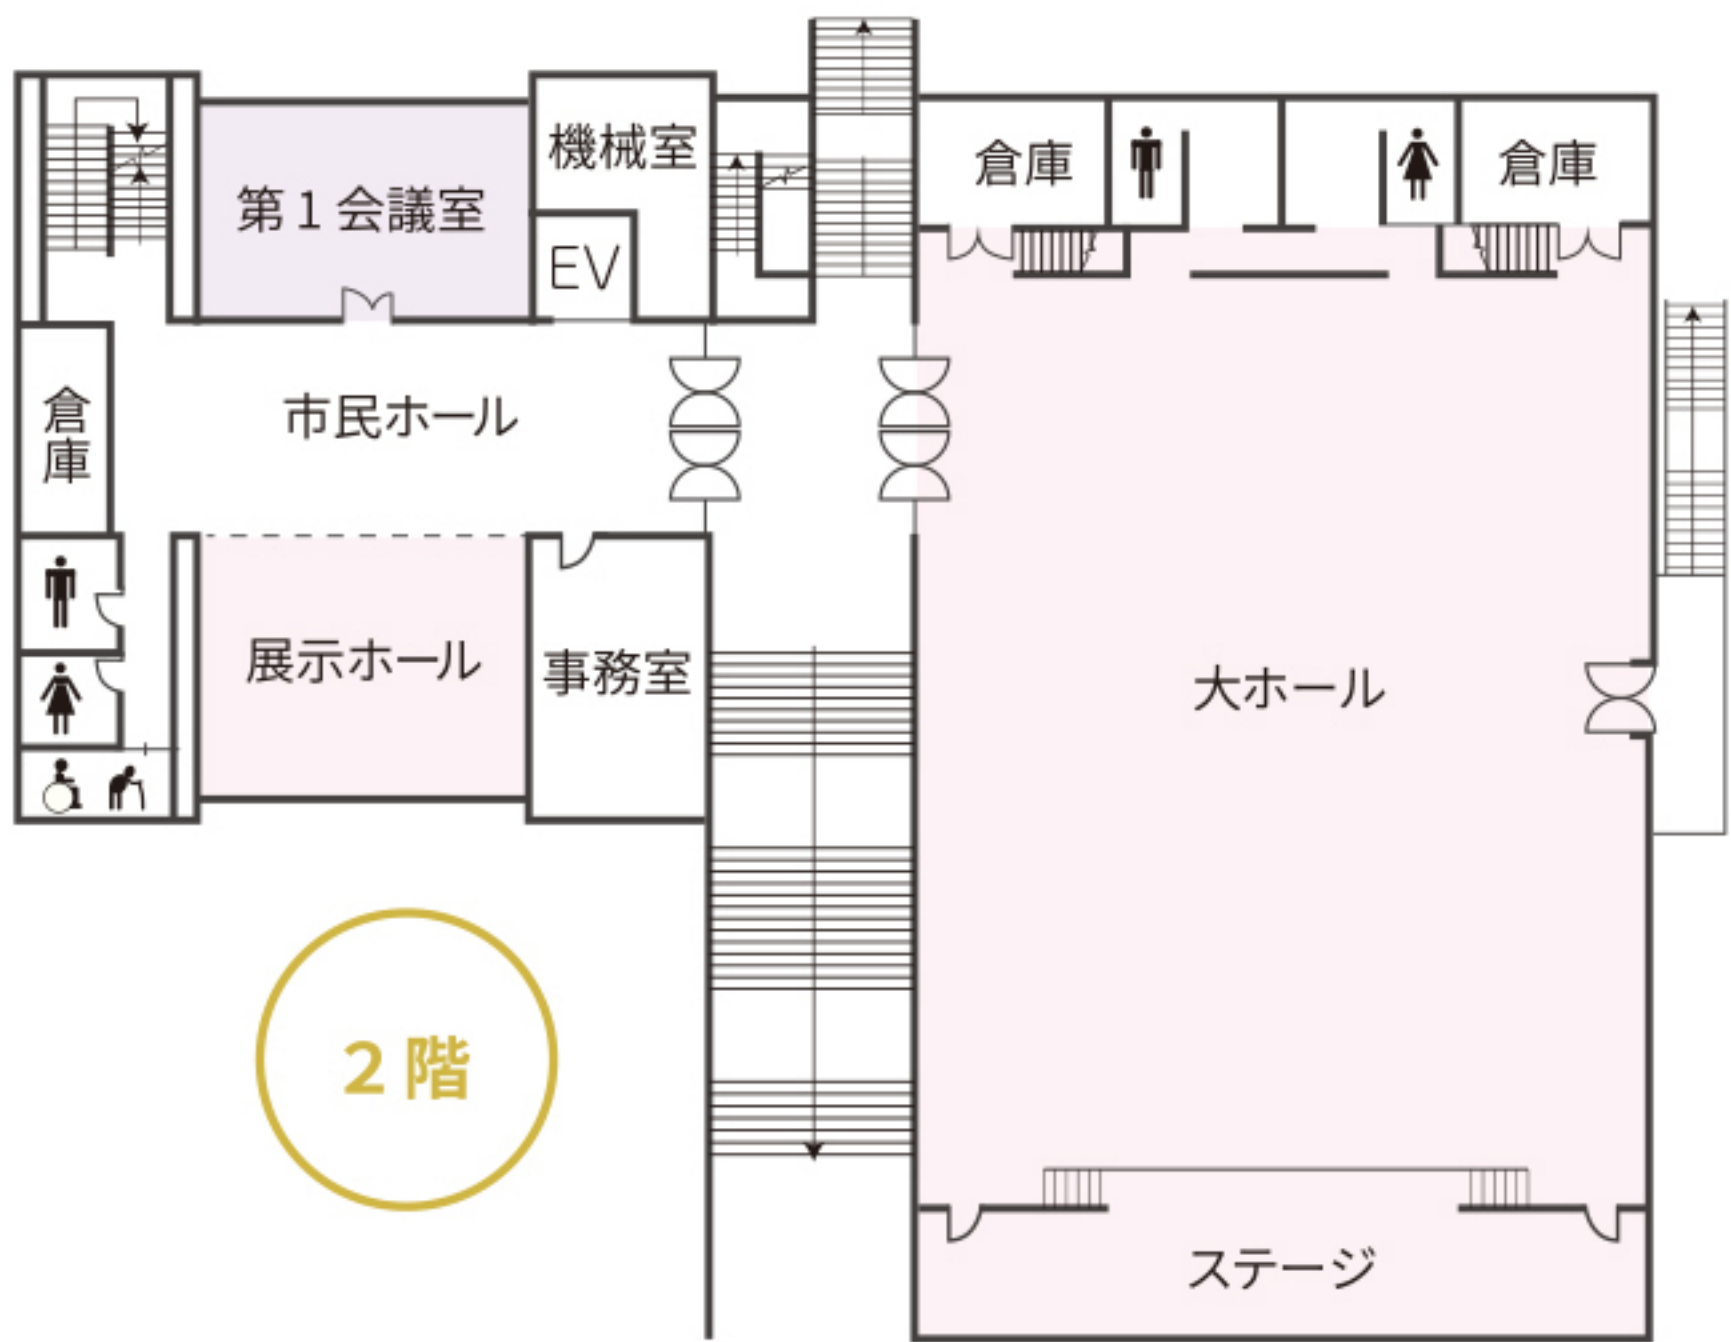

施設使用料

| 区 分        |    | 午前          | 午後            | 夜間            | 全日            | 収容<br>人員<br>(人) | 面積    | 階 | 備 考                                        |
|------------|----|-------------|---------------|---------------|---------------|-----------------|-------|---|--------------------------------------------|
|            |    | 午前9時<br>～正午 | 午後1時<br>～午後5時 | 午後6時<br>～午後9時 | 午前9時<br>～午後9時 |                 |       |   |                                            |
| 大ホール(兼体育館) |    | ¥4,800      | ¥6,400        | ¥6,100        | ¥17,300       | 500             | 408㎡  | 2 | 講演会・研修会・集会・研究発表会<br>バレーボール(ソフトボール)・バドミントン等 |
| 中ホール       | 全室 | ¥1,900      | ¥2,600        | ¥1,900        | ¥6,400        | 100             | 141㎡  | 5 | 研修会・集会・研究発表<br>手芸・書道・民謡<br>おどり文化等教室        |
|            | 半室 | ¥1,000      | ¥1,300        | ¥1,000        | ¥3,300        |                 |       |   |                                            |
| 展 示 室      |    | ¥700        | ¥800          | ¥800          | ¥2,300        |                 | 46㎡   | 2 | 作品展示会                                      |
| 第 1 会 議 室  |    | ¥800        | ¥1,000        | ¥800          | ¥2,600        | 25              | 48㎡   | 2 | 研修会・集会・手芸等文化教室                             |
| 第 2 会 議 室  |    | ¥700        | ¥900          | ¥700          | ¥2,300        | 25              | 46㎡   | 3 | //                                         |
| 第 3 会 議 室  |    | ¥200        | ¥300          | ¥200          | ¥700          | 15              | 20㎡   | 3 | //                                         |
| 第 1 和 室    |    | ¥400        | ¥600          | ¥400          | ¥1,400        | 15              | 10.5畳 | 3 | 2室同時に<br>使用も出来ます                           |
| 第 2 和 室    |    | ¥900        | ¥1,200        | ¥900          | ¥3,000        | 30              | 17.5畳 | 3 |                                            |
| 第 3 和 室    |    | ¥1,000      | ¥1,300        | ¥1,000        | ¥3,300        | 30              | 14畳   | 4 | 茶道等文化教室                                    |
| 第 4 和 室    |    | ¥1,300      | ¥1,700        | ¥1,300        | ¥4,300        | 30              | 14畳   | 4 | 第3和室の場合と同じ                                 |
| 料 理 教 室    |    | ¥900        | ¥1,200        | ¥900          | ¥3,000        | 25              | 46㎡4卓 | 4 | 料理・諸道具備付                                   |

設備等使用料

| 設備等の名称              | 1回の<br>使用料 |
|---------------------|------------|
| 拡声装置<br>(マイクロホン2本付) | ¥550       |
| テープレコーダー・CD         | ¥550       |
| バレーボール用具            | ¥550       |
| バドミントン用具            | ¥550       |
| 卓球用具                | ¥550       |
| 茶道用具                | ¥1,110     |
| 調理用具                | ¥1,110     |
| 料理用ガス代              | 実費         |

《設備等使用料について》  
使用料は、午前・午後・夜間ごとに、  
それぞれ1回分をいただきます。  
[例]  
午前・午後・夜間の全日使用の場合、  
3回分が必要となります。